



TERRAZAS PARQUE NORTE

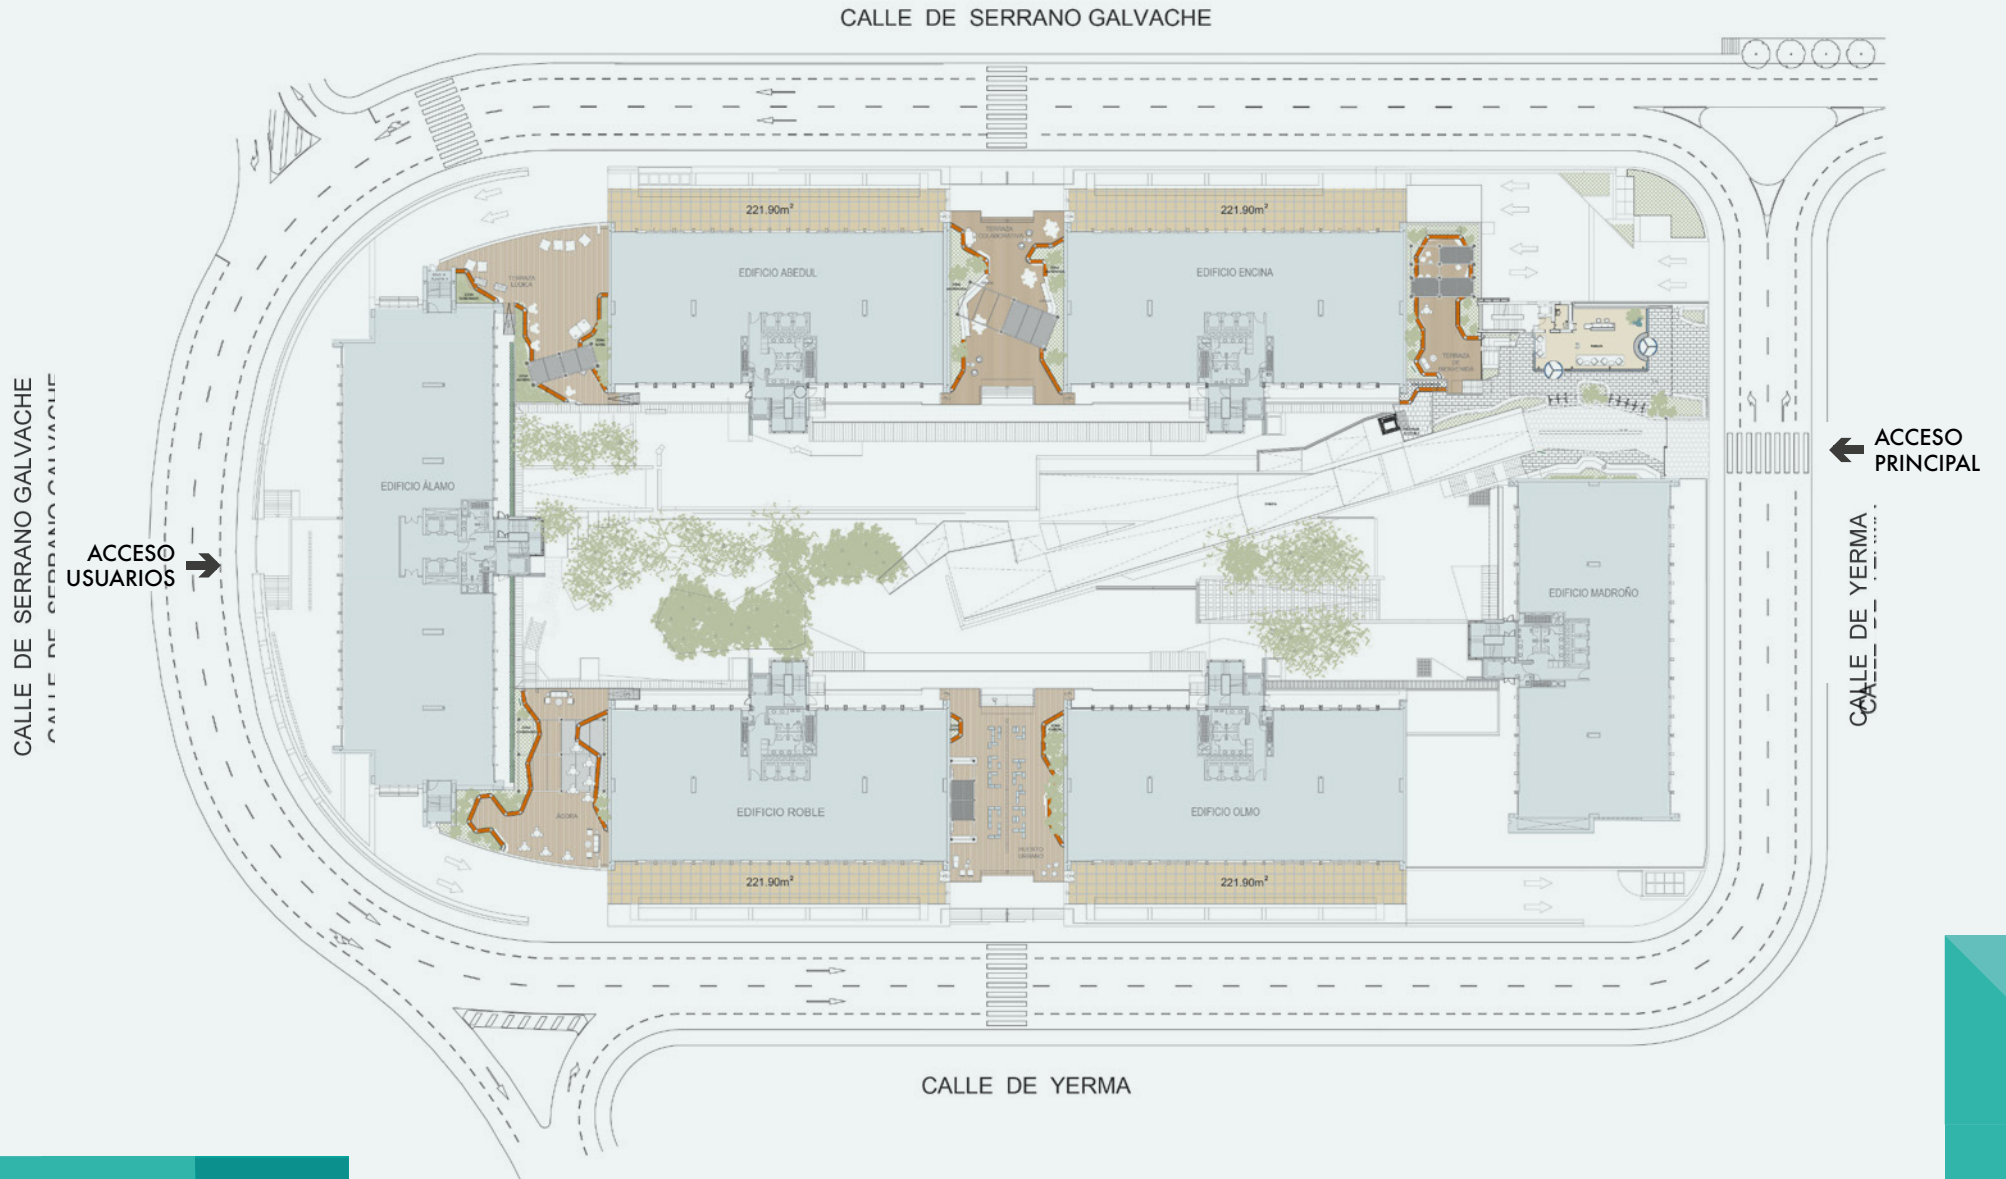

PLANTA TIPO ÁLAMO

Superficie: 1.235,53 m² / Divisible desde 200 m²

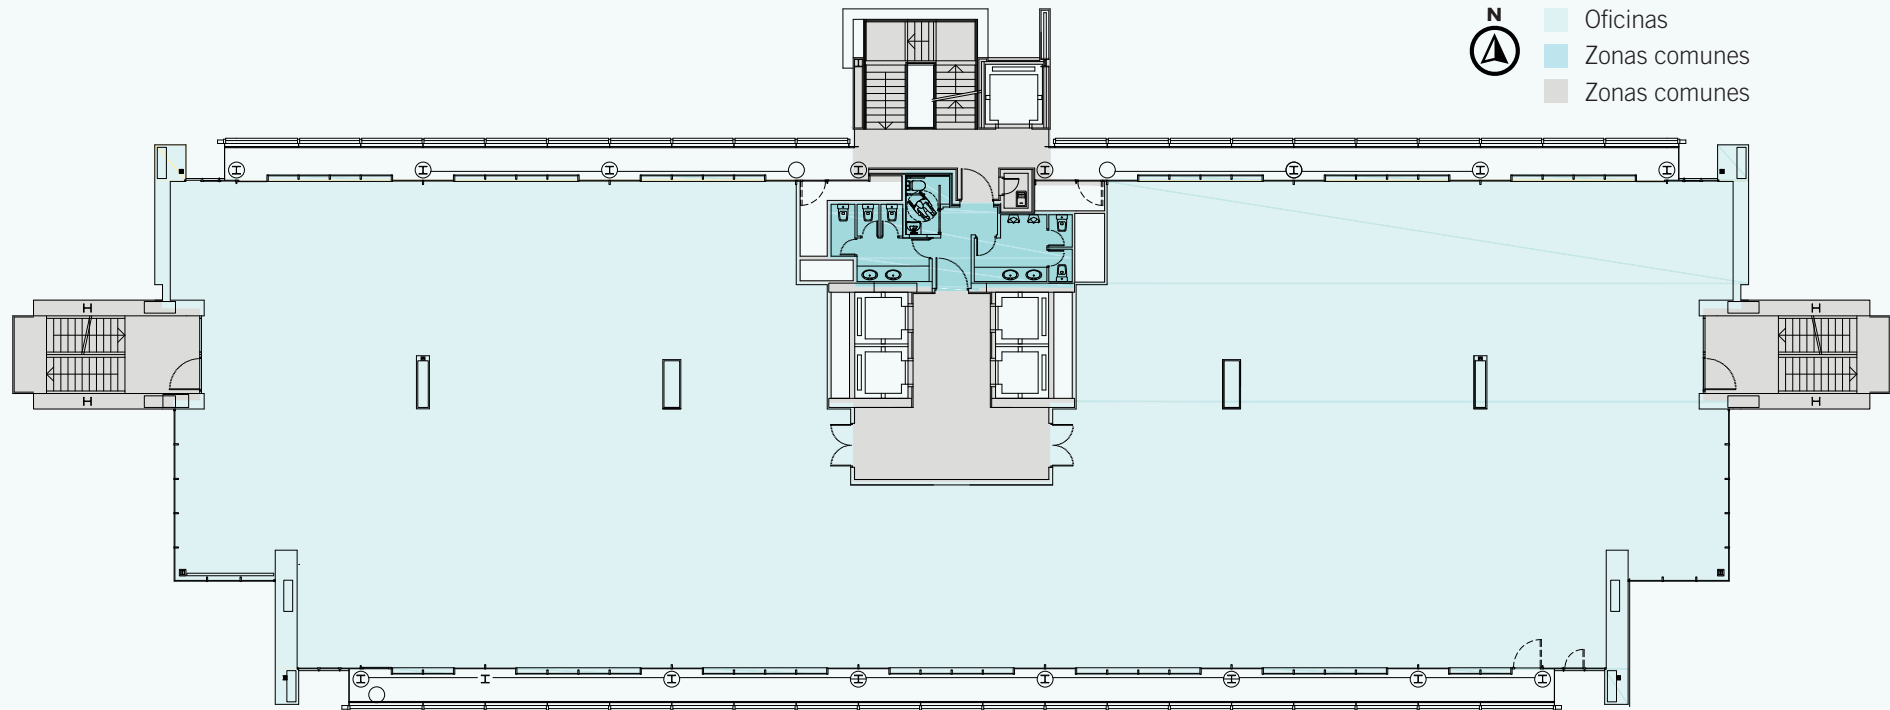

■ PLANTA TIPO ABEDUL, ENCINA, MADROÑO, ROBLE Y OLMO

Superficie: 933,24 m² / Divisible desde 200 m²

